Nordfassade

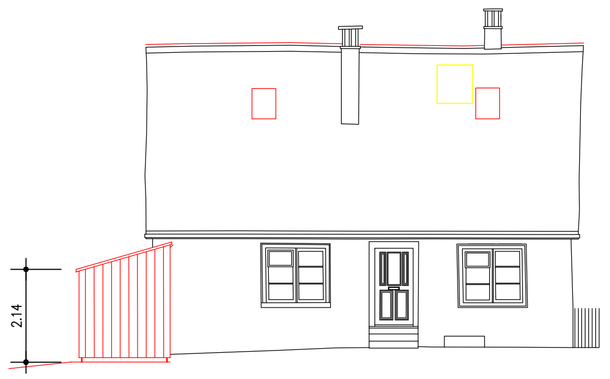

Ostfassade

Südfassade

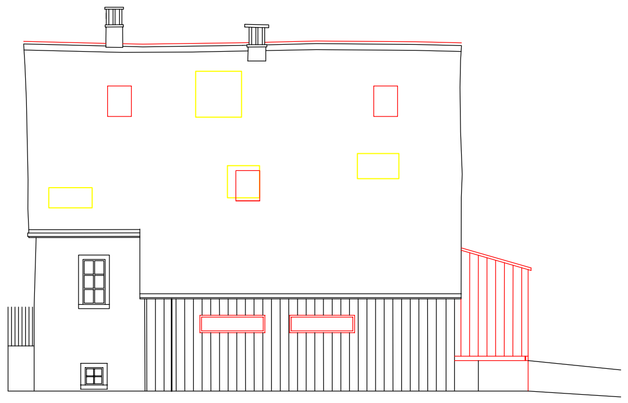

Westfassade

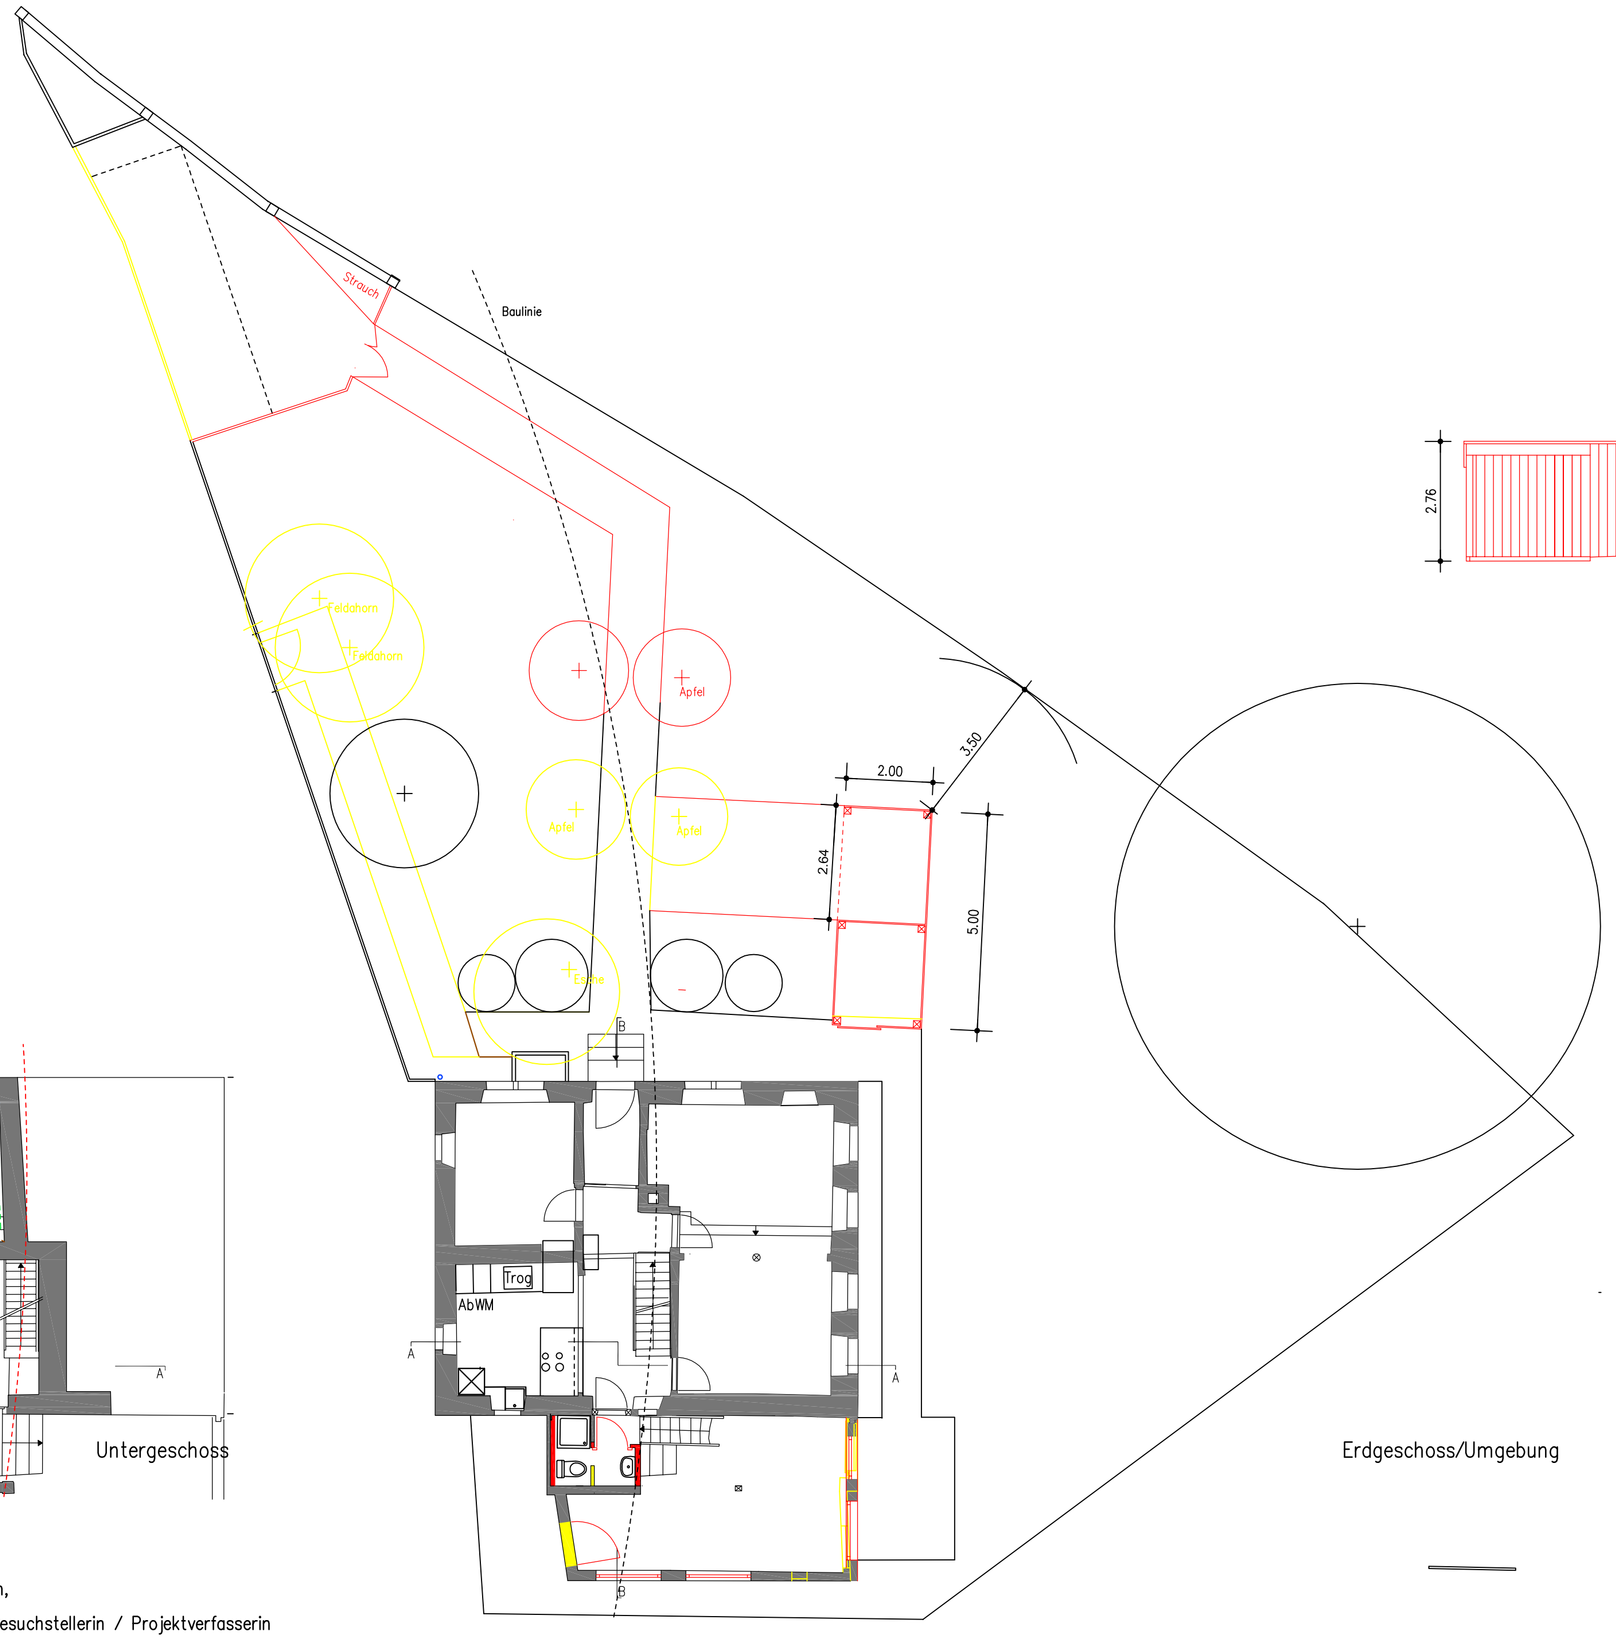

Erdgeschoss/Umgebung

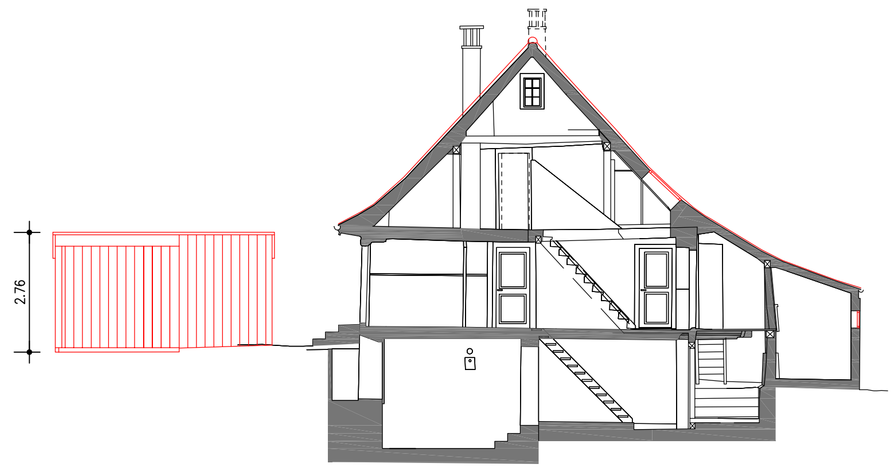

Schnitt A–A

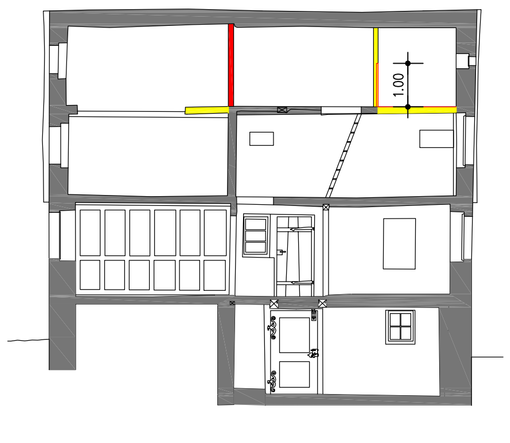

Schnitt B–B

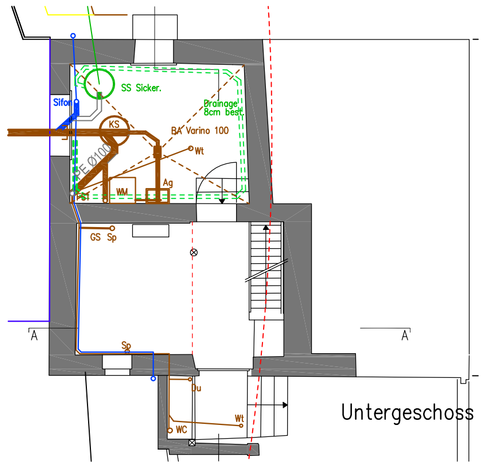

Untergeschoss

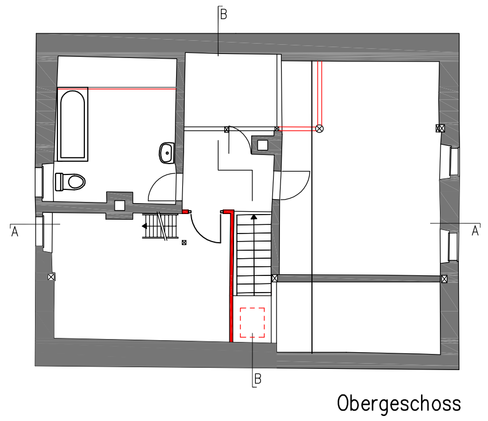

Obergeschoss

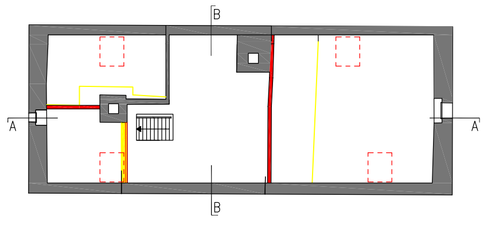

Dachgeschoss

Zürich,

Die Gesuchstellerin / Projektverfasserin

atelier buchzelg
Architekten AGt
Seebacherstr. 4, 8052 Zürich
Fax. +41 (0)44 422 85 82
team@atelier-buchzelg.ch

Sachbearbeiterin
C. Rutherfoord Arch. FH
Tel. +41 (0)44 302 14 52

Objekt
Seebacherstrasse 107
8052 Zürich

Auftrag
Rutherfoord/Huber Staudenbühlstr. 116
8052 Zürich

Plan
PLAN_EINGABE_KLIMARAPPEN
3.8.2009

Objekt-Nr.	ab-0509
Plan-Nr.	
Mst.	1:100
Format	
Datum	3.8.2009
Gez.	
Letzte Rev.	

N